


DO NOT SCALE DRAWING. CHECK ALL DIMENSIONS ON SITE.
ALL RIGHTS RESERVED.
© OVE ARUP & PARTNERS HONG KONG LIMITED.

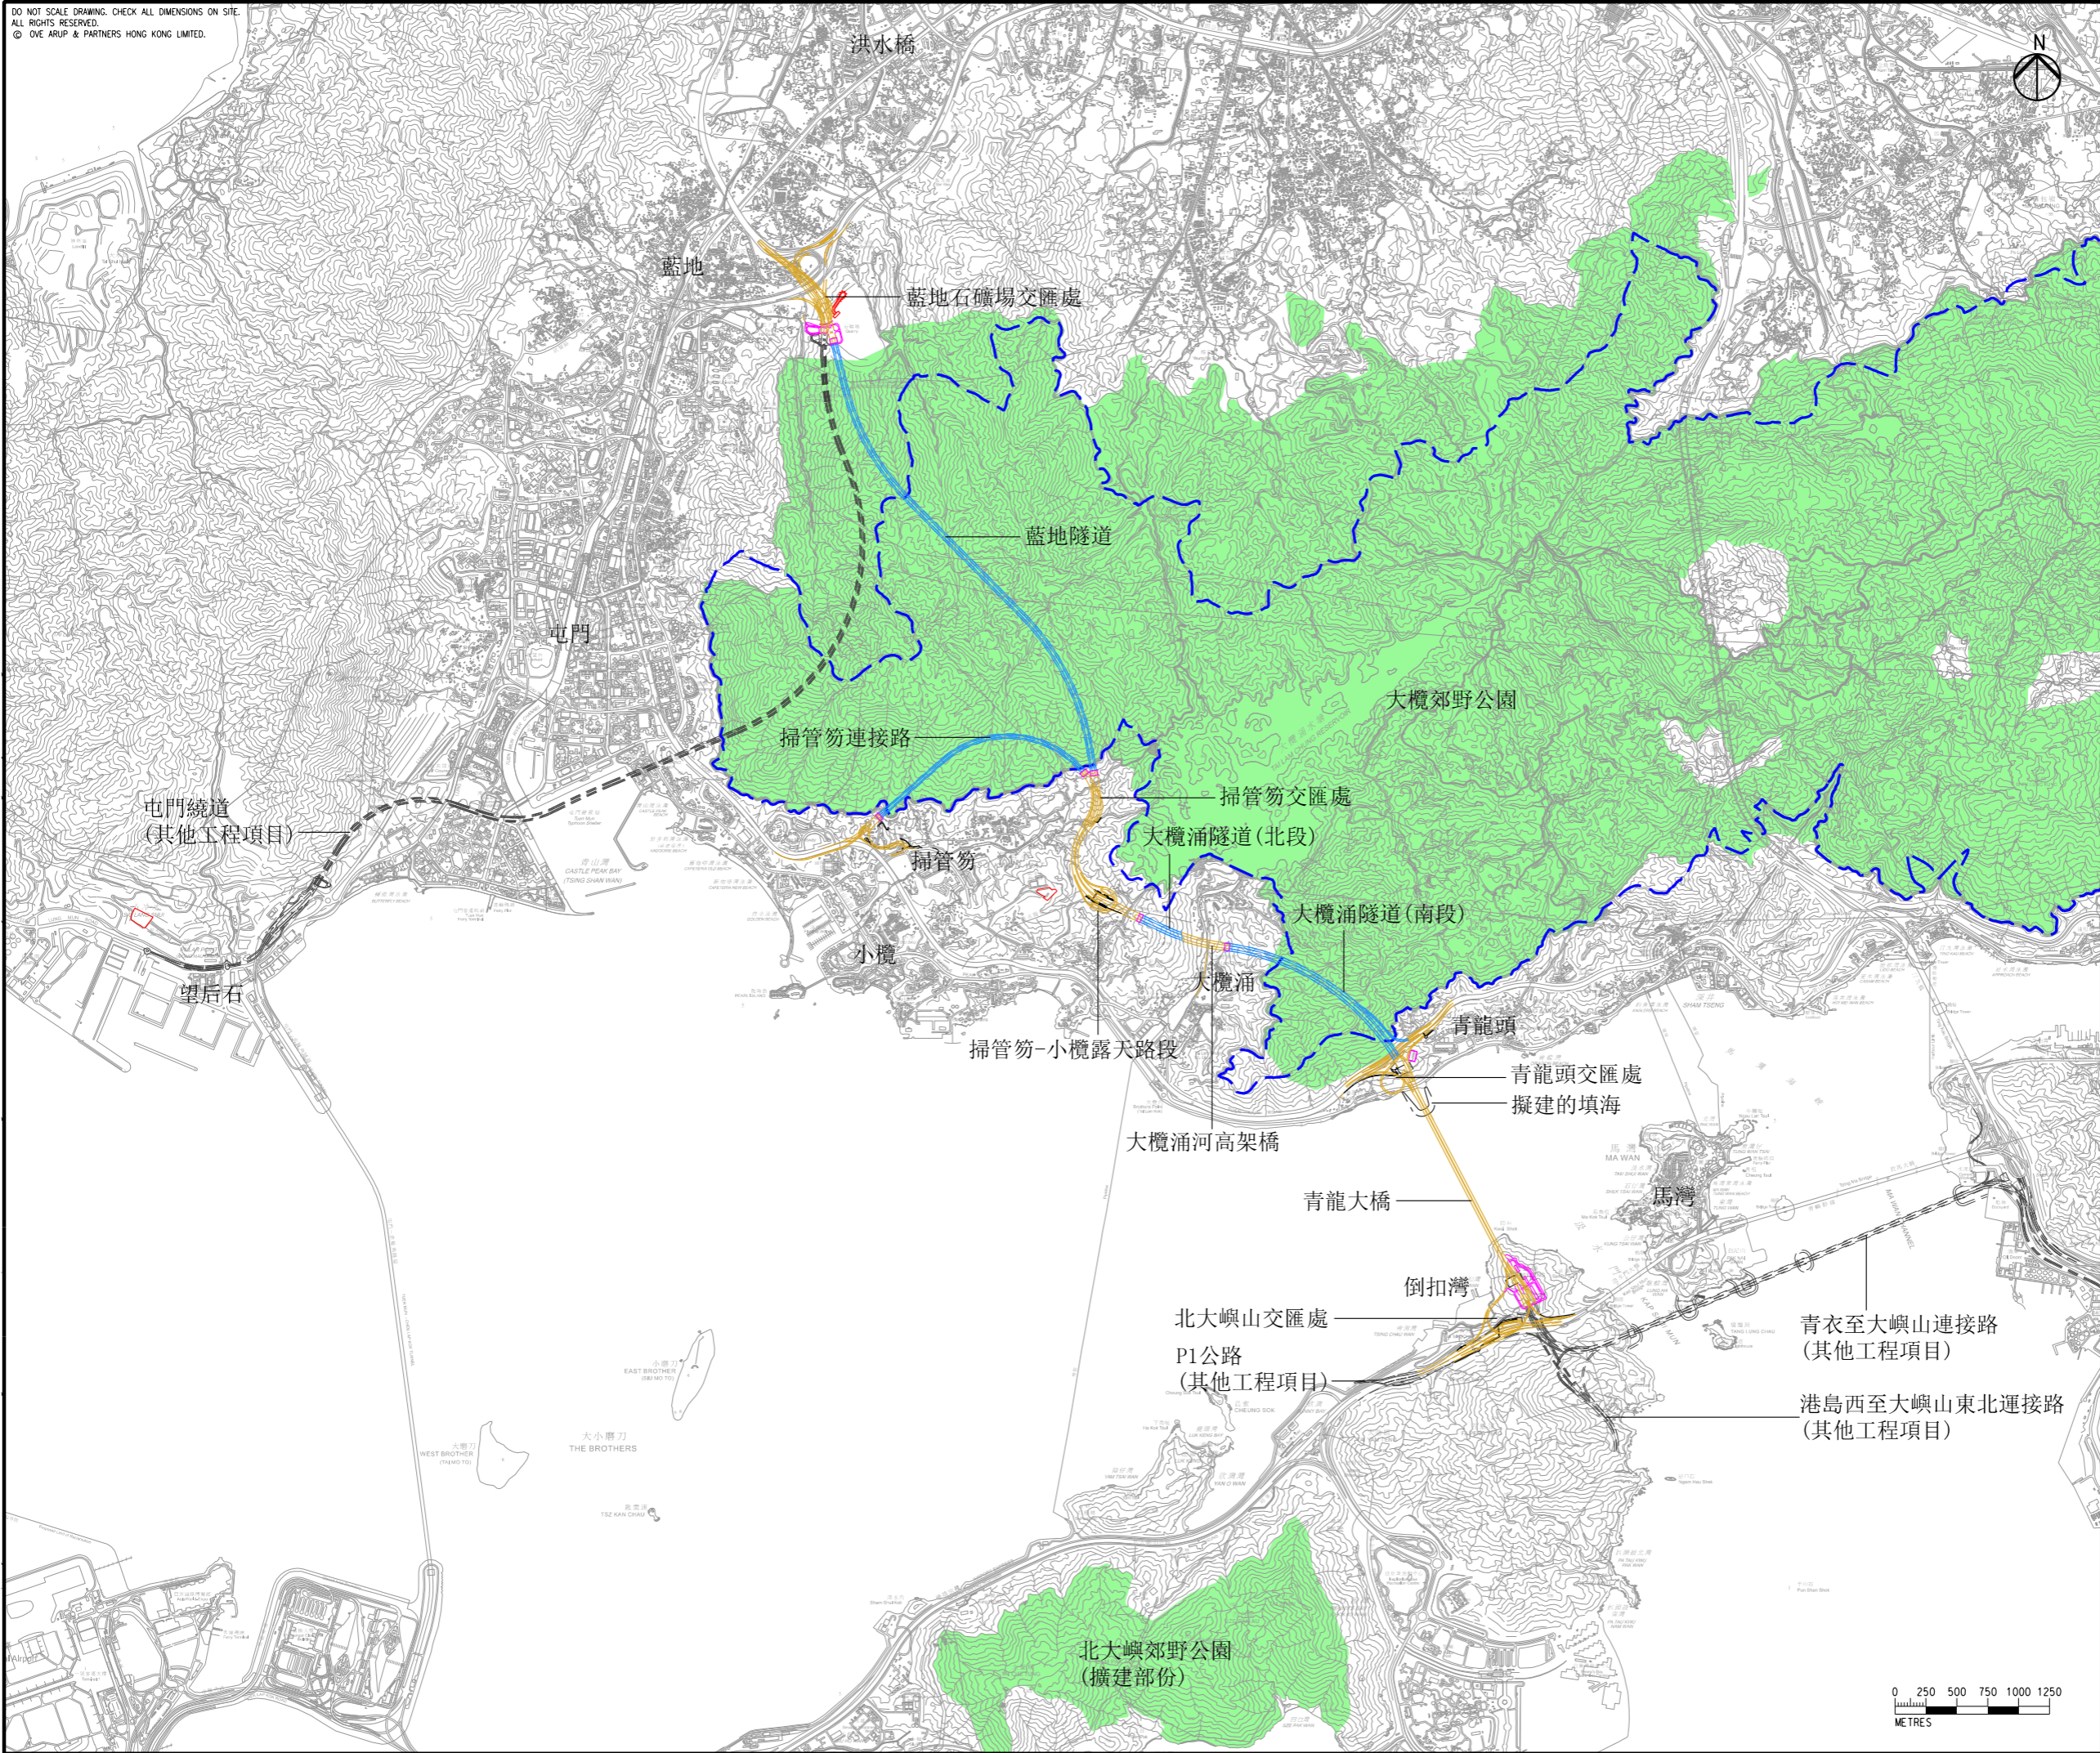

- 圖例
- 擬建的高架/地面道路
 - 擬建的隧道
 - 擬建的高速公路/隧道營運和維修保養設施
 - 臨時炸藥庫
 - - - 已規劃的道路網 (其他工程項目)
 - 郊野公園
 - - - 集水區

C	THIRD ISSUE	GL	07/23
B	SECOND ISSUE	GL	06/23
A	FIRST ISSUE	GL	04/23
Rev	Description	By	Date

Consultant
ARUP

Project Title
十一號幹線
(元朗至北大嶼山段) - 勘察研究

Drawing title
項目位置及接鄰項目

Drawing no. 圖 1.1		Rev. C	
Drawn GL	Date 07/23	Checked TL	Approved FC
Scale 1:50000 @ A3	Status PRELIMINARY		

COPYRIGHT RESERVED
路政署
HIGHWAYS
DEPARTMENT

