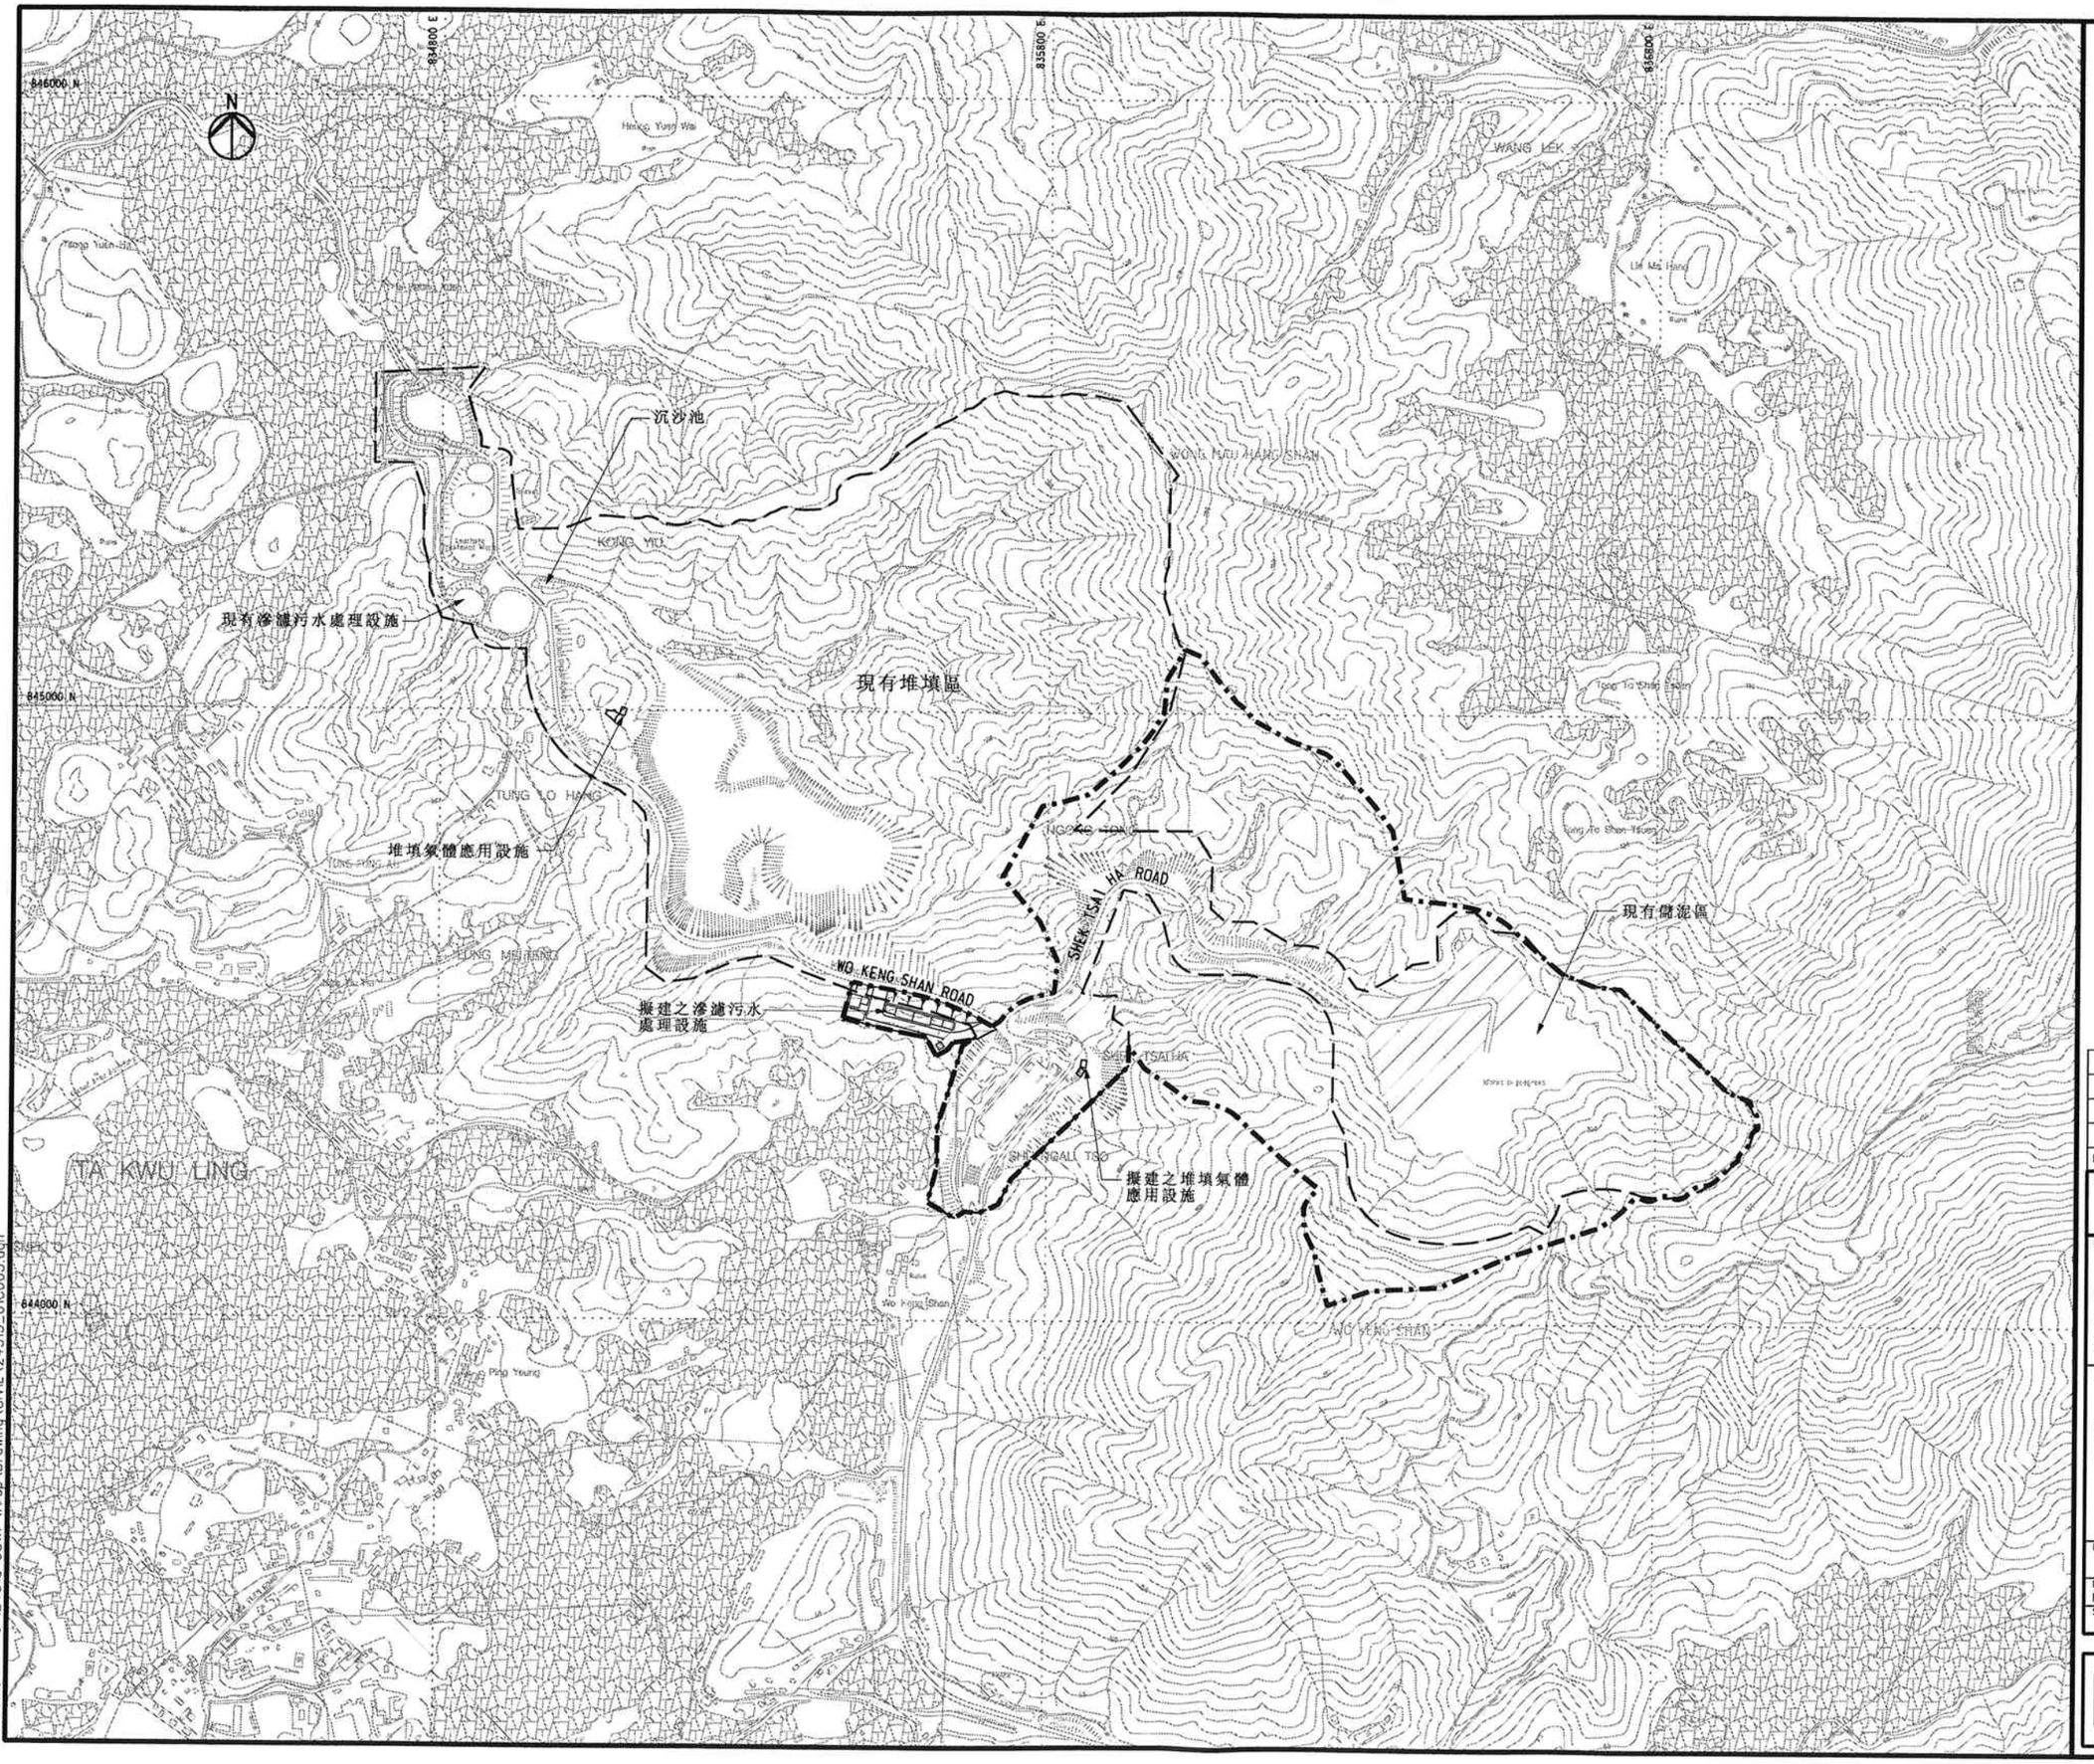

圖例

- 現有堆填區
- 堆填區擴建部份

Rev	Description	By	Date

Consultant

ARUP 奧雅納工程顧問 Ove Arup & Partners Hong Kong Limited

Project title

香港特別行政區合約編號：
CE20/2004(EP)
新界東北堆填區擴建之可行性及
環境影響評估研究

Drawing title

現有新界東北堆填區
及其擴建部份

Drawing no.			Rev.
24315/01/005			-
Drawn: RY	Date: 08/06	Checked: PM	Approved: YWY
Scale: 1 : 10000 ON A3		Status: PRELIMINARY	

COPYRIGHT RESERVED

環境保護署
廢物設施營運處
Environmental Protection Department
Waste Facilities Business Unit

Printed by : remon yick 15/5/2007
Filename : J:\24315-CSWP\Arup\Drawing\CIVIL\24315_01C005.dgn