

**圖例**

- 新建築物
- 將用作雕塑展覽和多用途場地的洗衣場
- 工程項目位置

**建築物索引**

- 01 警察總部大樓
- 02 軍械室
- 03 營房大樓
- 04 已婚督察宿舍和副警司樓
- 06 已婚警長宿舍
- 07 未婚督察宿舍
- 08 衛生樓
- 09 中央裁判司署
- 10 獄長樓
- 11 A倉
- 12 B倉
- 13 C倉
- 14 D倉
- 15 E倉
- 17 F倉
- 19 紫荊樓

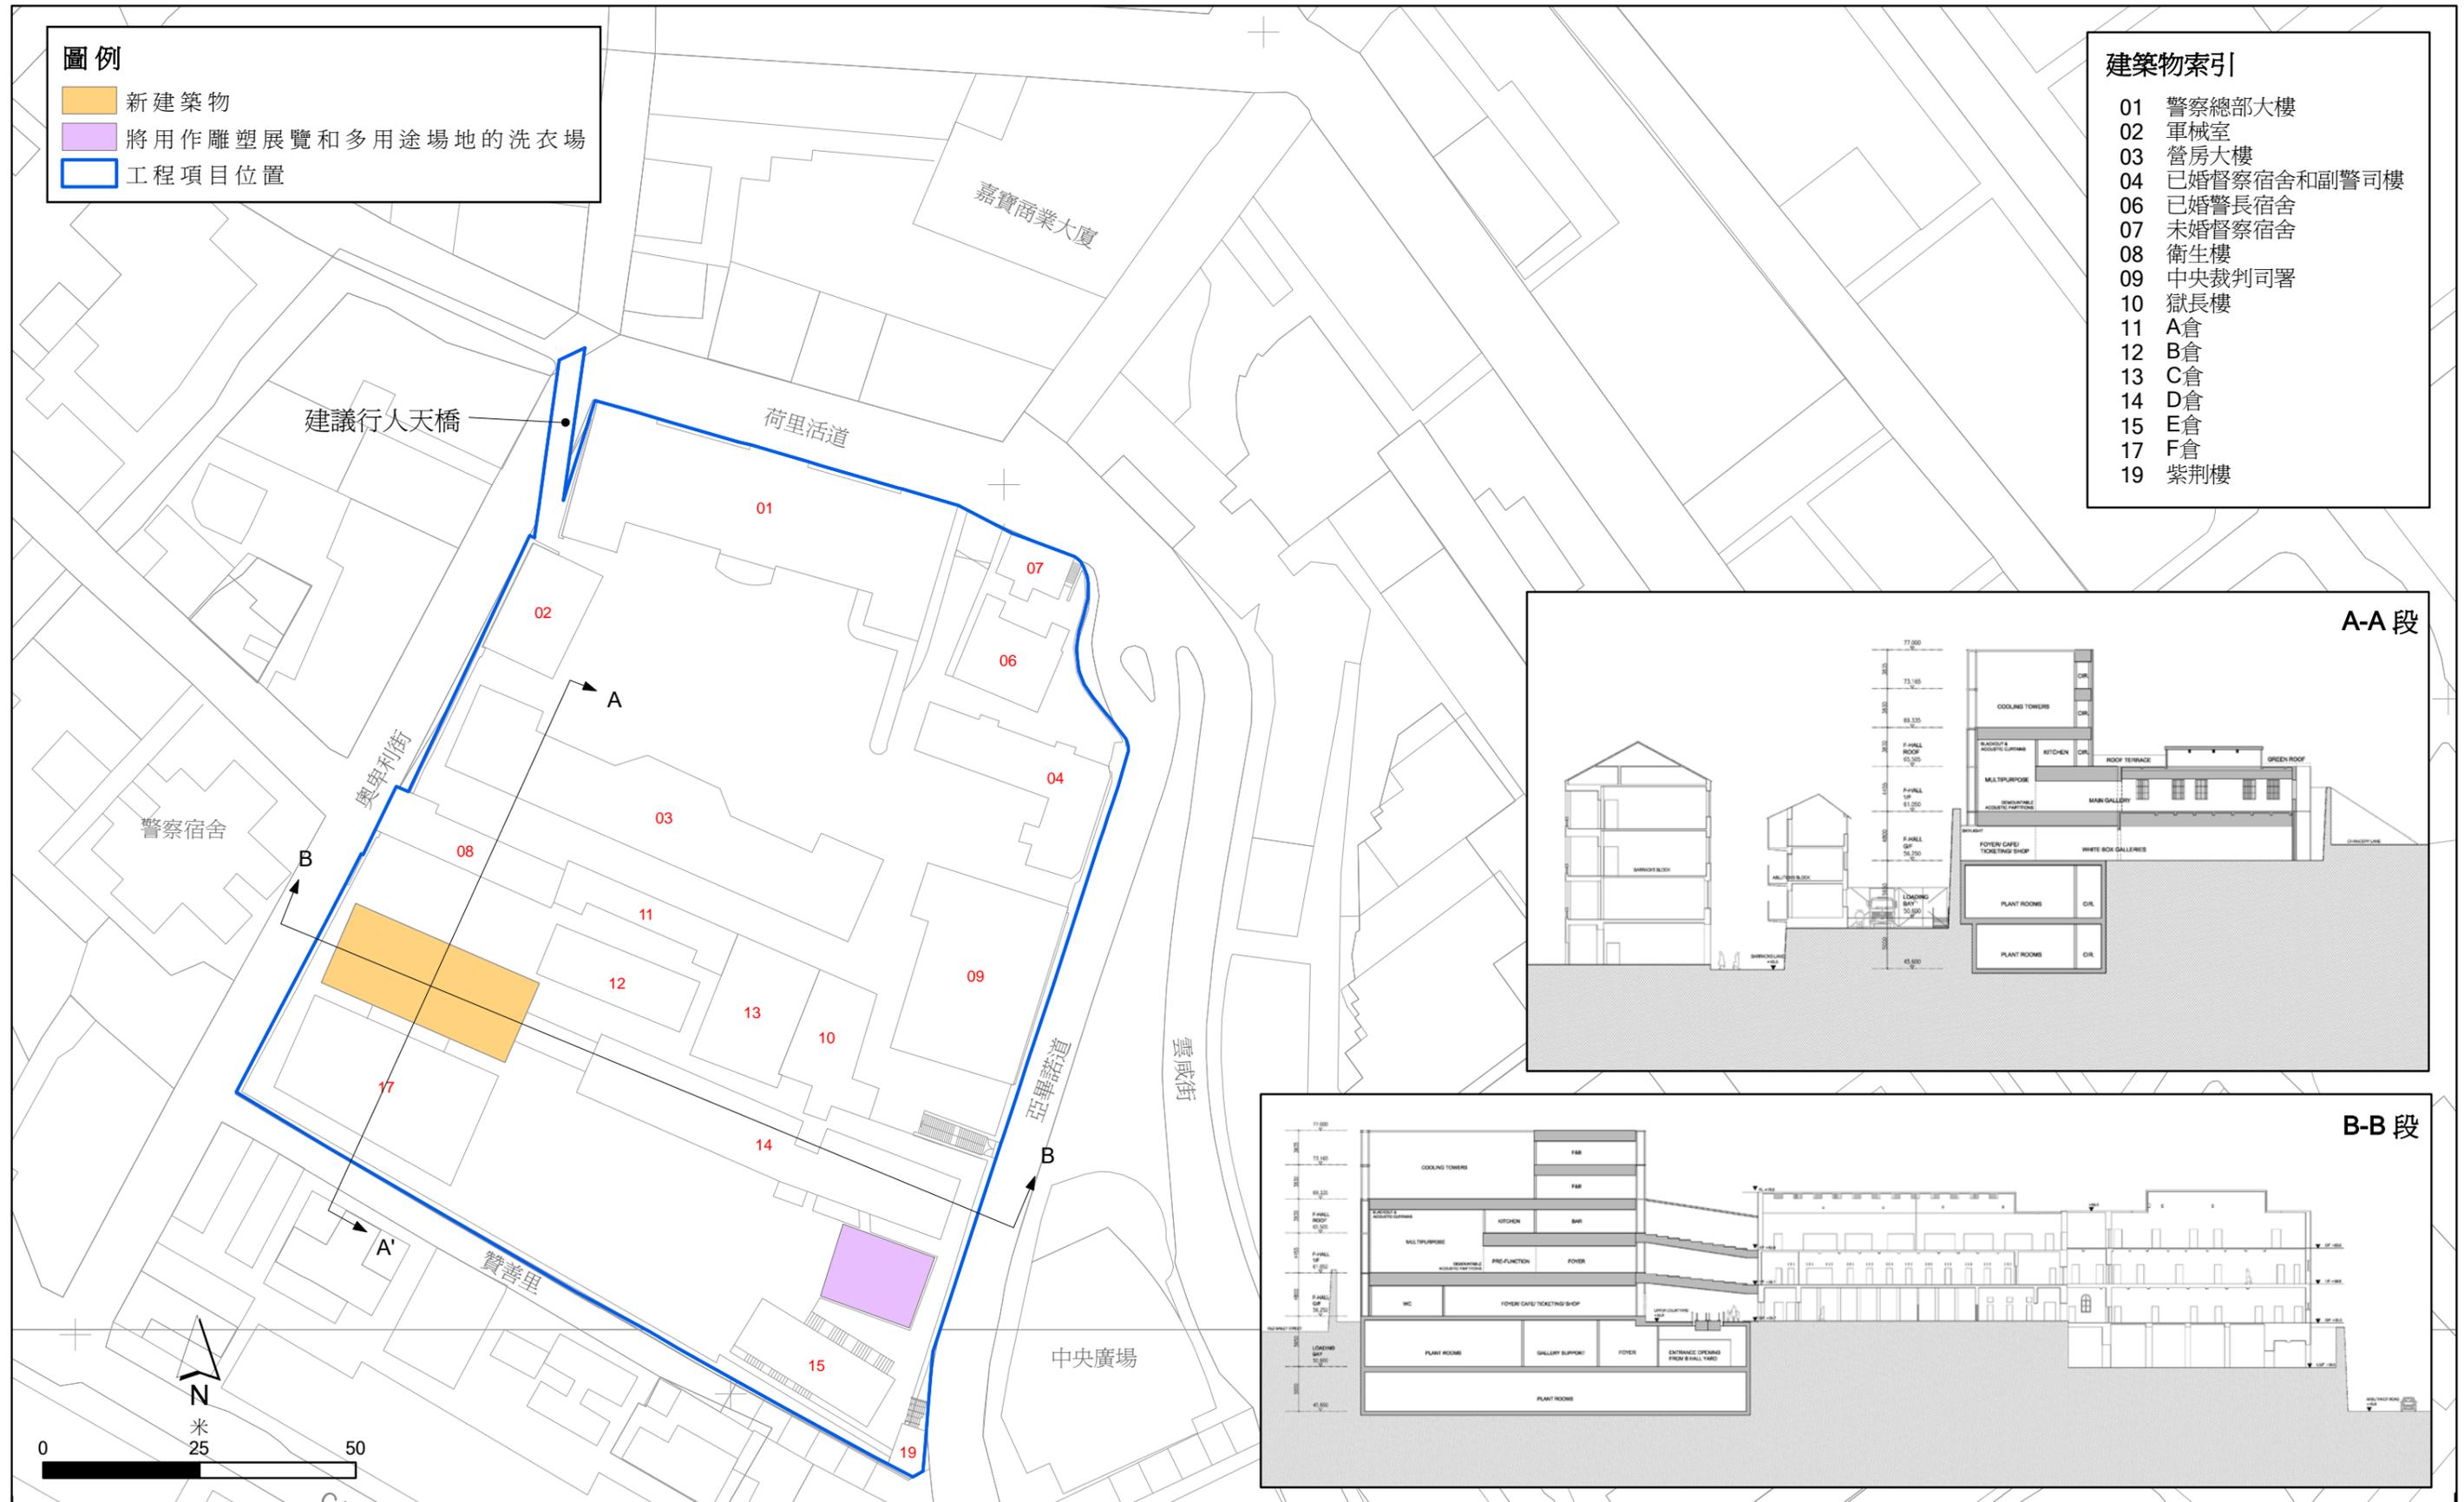


圖 2.3

方案A 的主要特色

File: 0095646\_key features\_SchemeA\_section\_chi.mxd  
Date: 04/01/2011

**Environmental  
Resources  
Management**



**賽馬會文物保育有限公司**  
The Jockey Club CPS Limited