



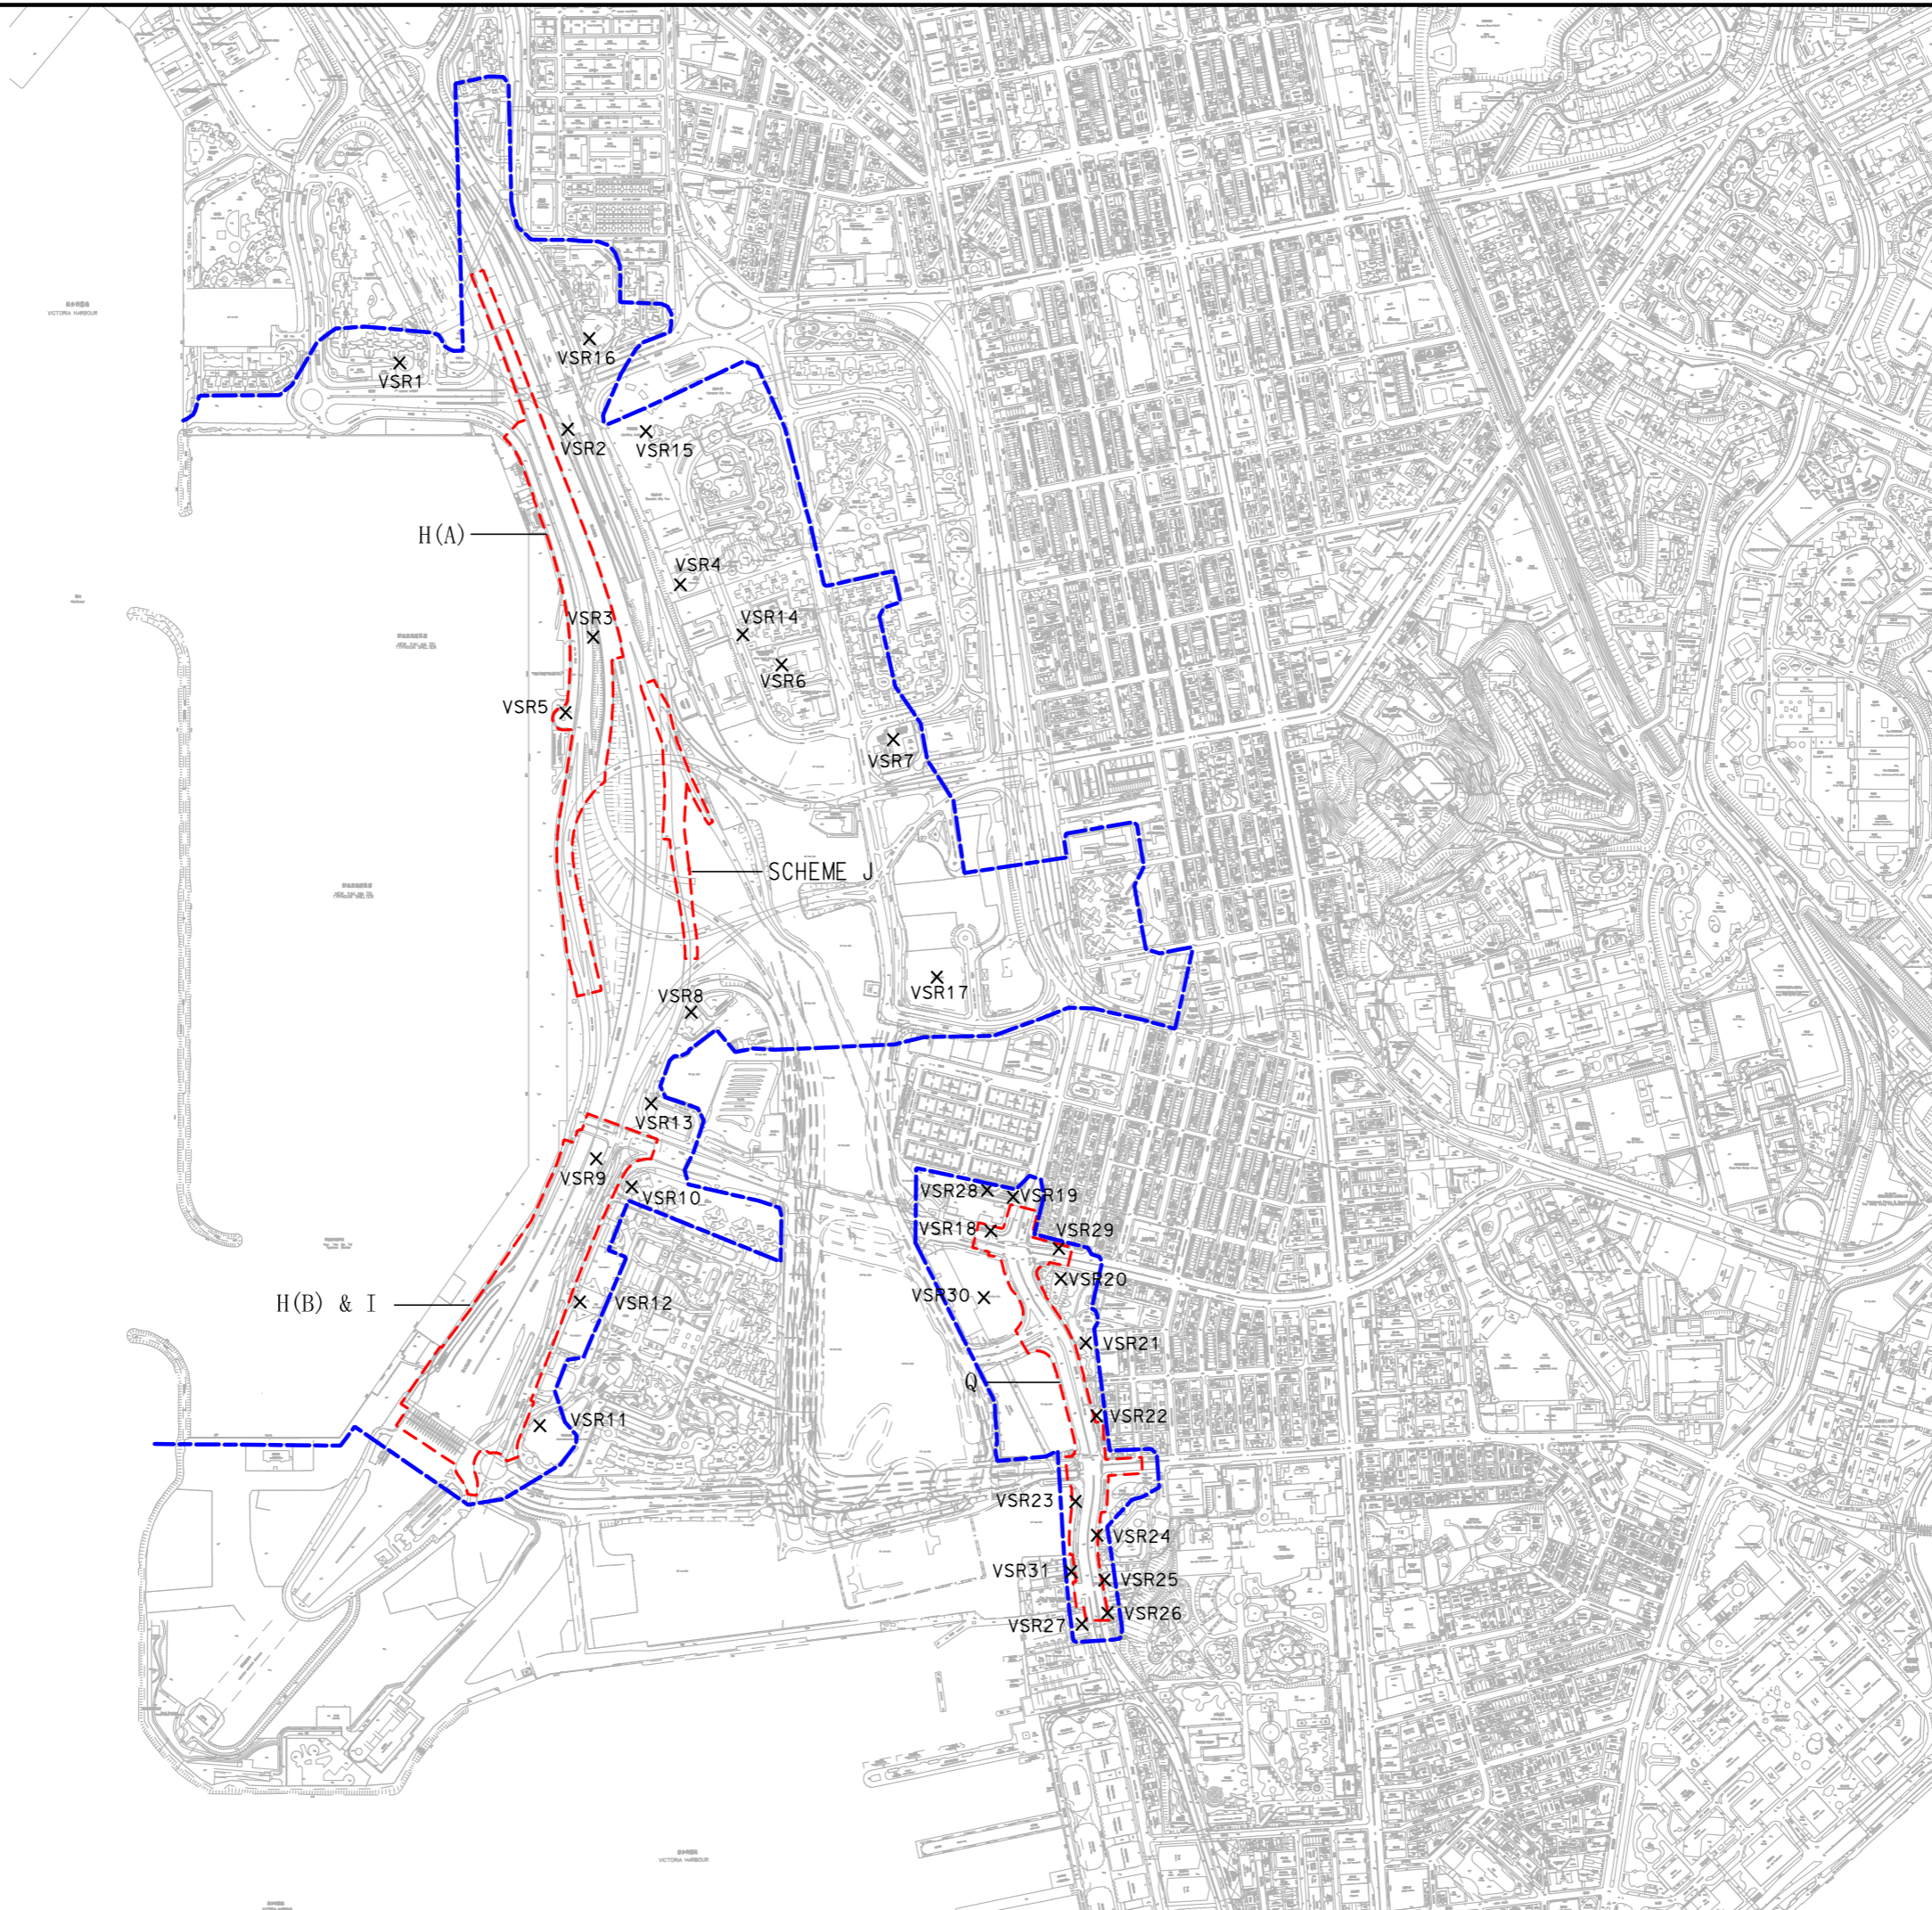

Printed by : \$DATE\$  
Filename : \$FILE\$

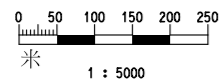

- 圖例
- 在項目中落實的道路改善工程
  - 視覺敏感受體
  - X 視覺敏感受體
  - 視覺影響區域

版本	說明	By	日期
<b>PARSONS BRINCKERHOFF</b>			
項目 合約編號 CE44/2011 (HY)			
西九龍填海發展的建議道路改善工程 - 第一期勘察研究、設計及建造合約			
圖紙名稱 代表性視覺敏感受體的位置			
圖紙編號 圖 7.4	日期 -		版本 -
繪圖 CAD	審核 -	批准 -	狀況 初步設計
比例 1:5000@A1	狀況 初步設計		

© 版權所有

