
Appendix 3.1 Construction Programme

<u></u>	Possed #	2028							Τ	2029								Т	2030								Т	2031							Τ	2032										
ID	Description	1	2 3	3 4	5 6	7	8	9 1	10 1	1 12	2 1	2	3 4	1 5	6	7 8	3 9	10	11	12 1	1 2	3	4	5 6	7	8	9 10	11	12	1 2	3	4 5	6	7	8 9	10	11 1	2 1	2	3 4	1 5	6	7 8	9	10 1	1 12
Α	Inlet Work + PST						П				T	П			П					T		П																						\Box		
A1	Mobilisation & Excavation						П				Τ	П			П					Т		П							\Box					П				Τ						П		\Box
A2	Piling				П										П					Т		П			П				\neg		П			П				Τ						П	\Box	\Box
	Superstructure	П		
	Testing and Commissioning	
	Bioreactors / Teritary Treatment	
B1	Mobilisation & Excavation	
B2	Piling	
В3	Superstructure										П									Т																										
В4	Testing and Commissioning				П						Т									Т											П															\Box
С	Sludge Treatment 1						П				Т	П			П					Т											П						П							П		\Box
	Excavation											П			П																															\Box
C2	Piling				П		П	T		Т										Т		П			П				\neg					П			П	Τ	П					П		\Box
C3	Superstructure											П			П			П		Т																										\Box
C4	Testing and Commissioning				П		П				Т	П			П					Т											П							Т						П		\Box
D	Sludge Treatment 2 + Organic Waste Receiption											П			П																															\Box
	Excavation										Т	П			П					Т		П			П				\neg					П			П	Τ	П					П		\Box
D2	Piling						П								П																															\Box
D3	Superstructure				П		П			Т	Т	П																						П			П	Τ				П		П	\Box	\Box
D4	Testing and Commissioning											П			П					Т											П							T								\Box
E	Roadworks				П		П				Т	П			П					Т		П			П				\neg		П			П			П	Т				П		П	\Box	\Box
E1	Roadworks											П			П																															\Box
F	Pipeworks + Buried Utilities				П		П				Т	П			П					Т		П			П				\neg		П			П			П	Τ				П		П	\Box	\Box
F1	Pipeworks + Buried Utilities				П		П				Т	П			П			П		Т		П												П			П	Τ	П					П		П
G	Workshop + Store Room + Car Park				П		П				Т	П			П					Т		П			П	П		Т	Т					П			П	Τ						П	\Box	\Box
	Superstructure				П		П				Т	П			П			П		Т		П			П				Т		П							Τ				П	\top	П	\Box	П
	Sludge Treatment 3 + Admin Building				П		П				Т	П			\Box			П		Т		П		\top	П				\sqcap						T		П	Τ	П					\Box		\prod
H1	Piling	П	\top		\Box		П	\neg	\top	\top	Τ	П	\neg		П	\neg		П	\Box	┰		П		\top	П	\Box	\top							П	\top		\Box	T	П			П	\top	П		\prod
H2	Superstructure	\sqcap					П			\top	Τ	П			П			П		T		П		T	П				╗	Τ	П							Т	\prod				\top	\prod	\Box	\prod
Ι	Overall Commissioning Test				\Box		П	\neg			T	П			П			П		┪		П			П		\top				П															
J	Landscaping	\Box	\top		\Box	\top	П	十	\top	\top	Τ	П	\top	\top	П	十		П	\Box	十	T	П	\top	\top	П	\Box	\top	\top	o		\sqcap		\top	\Box	\top	\top		T					\top	\Box	\top	\Box

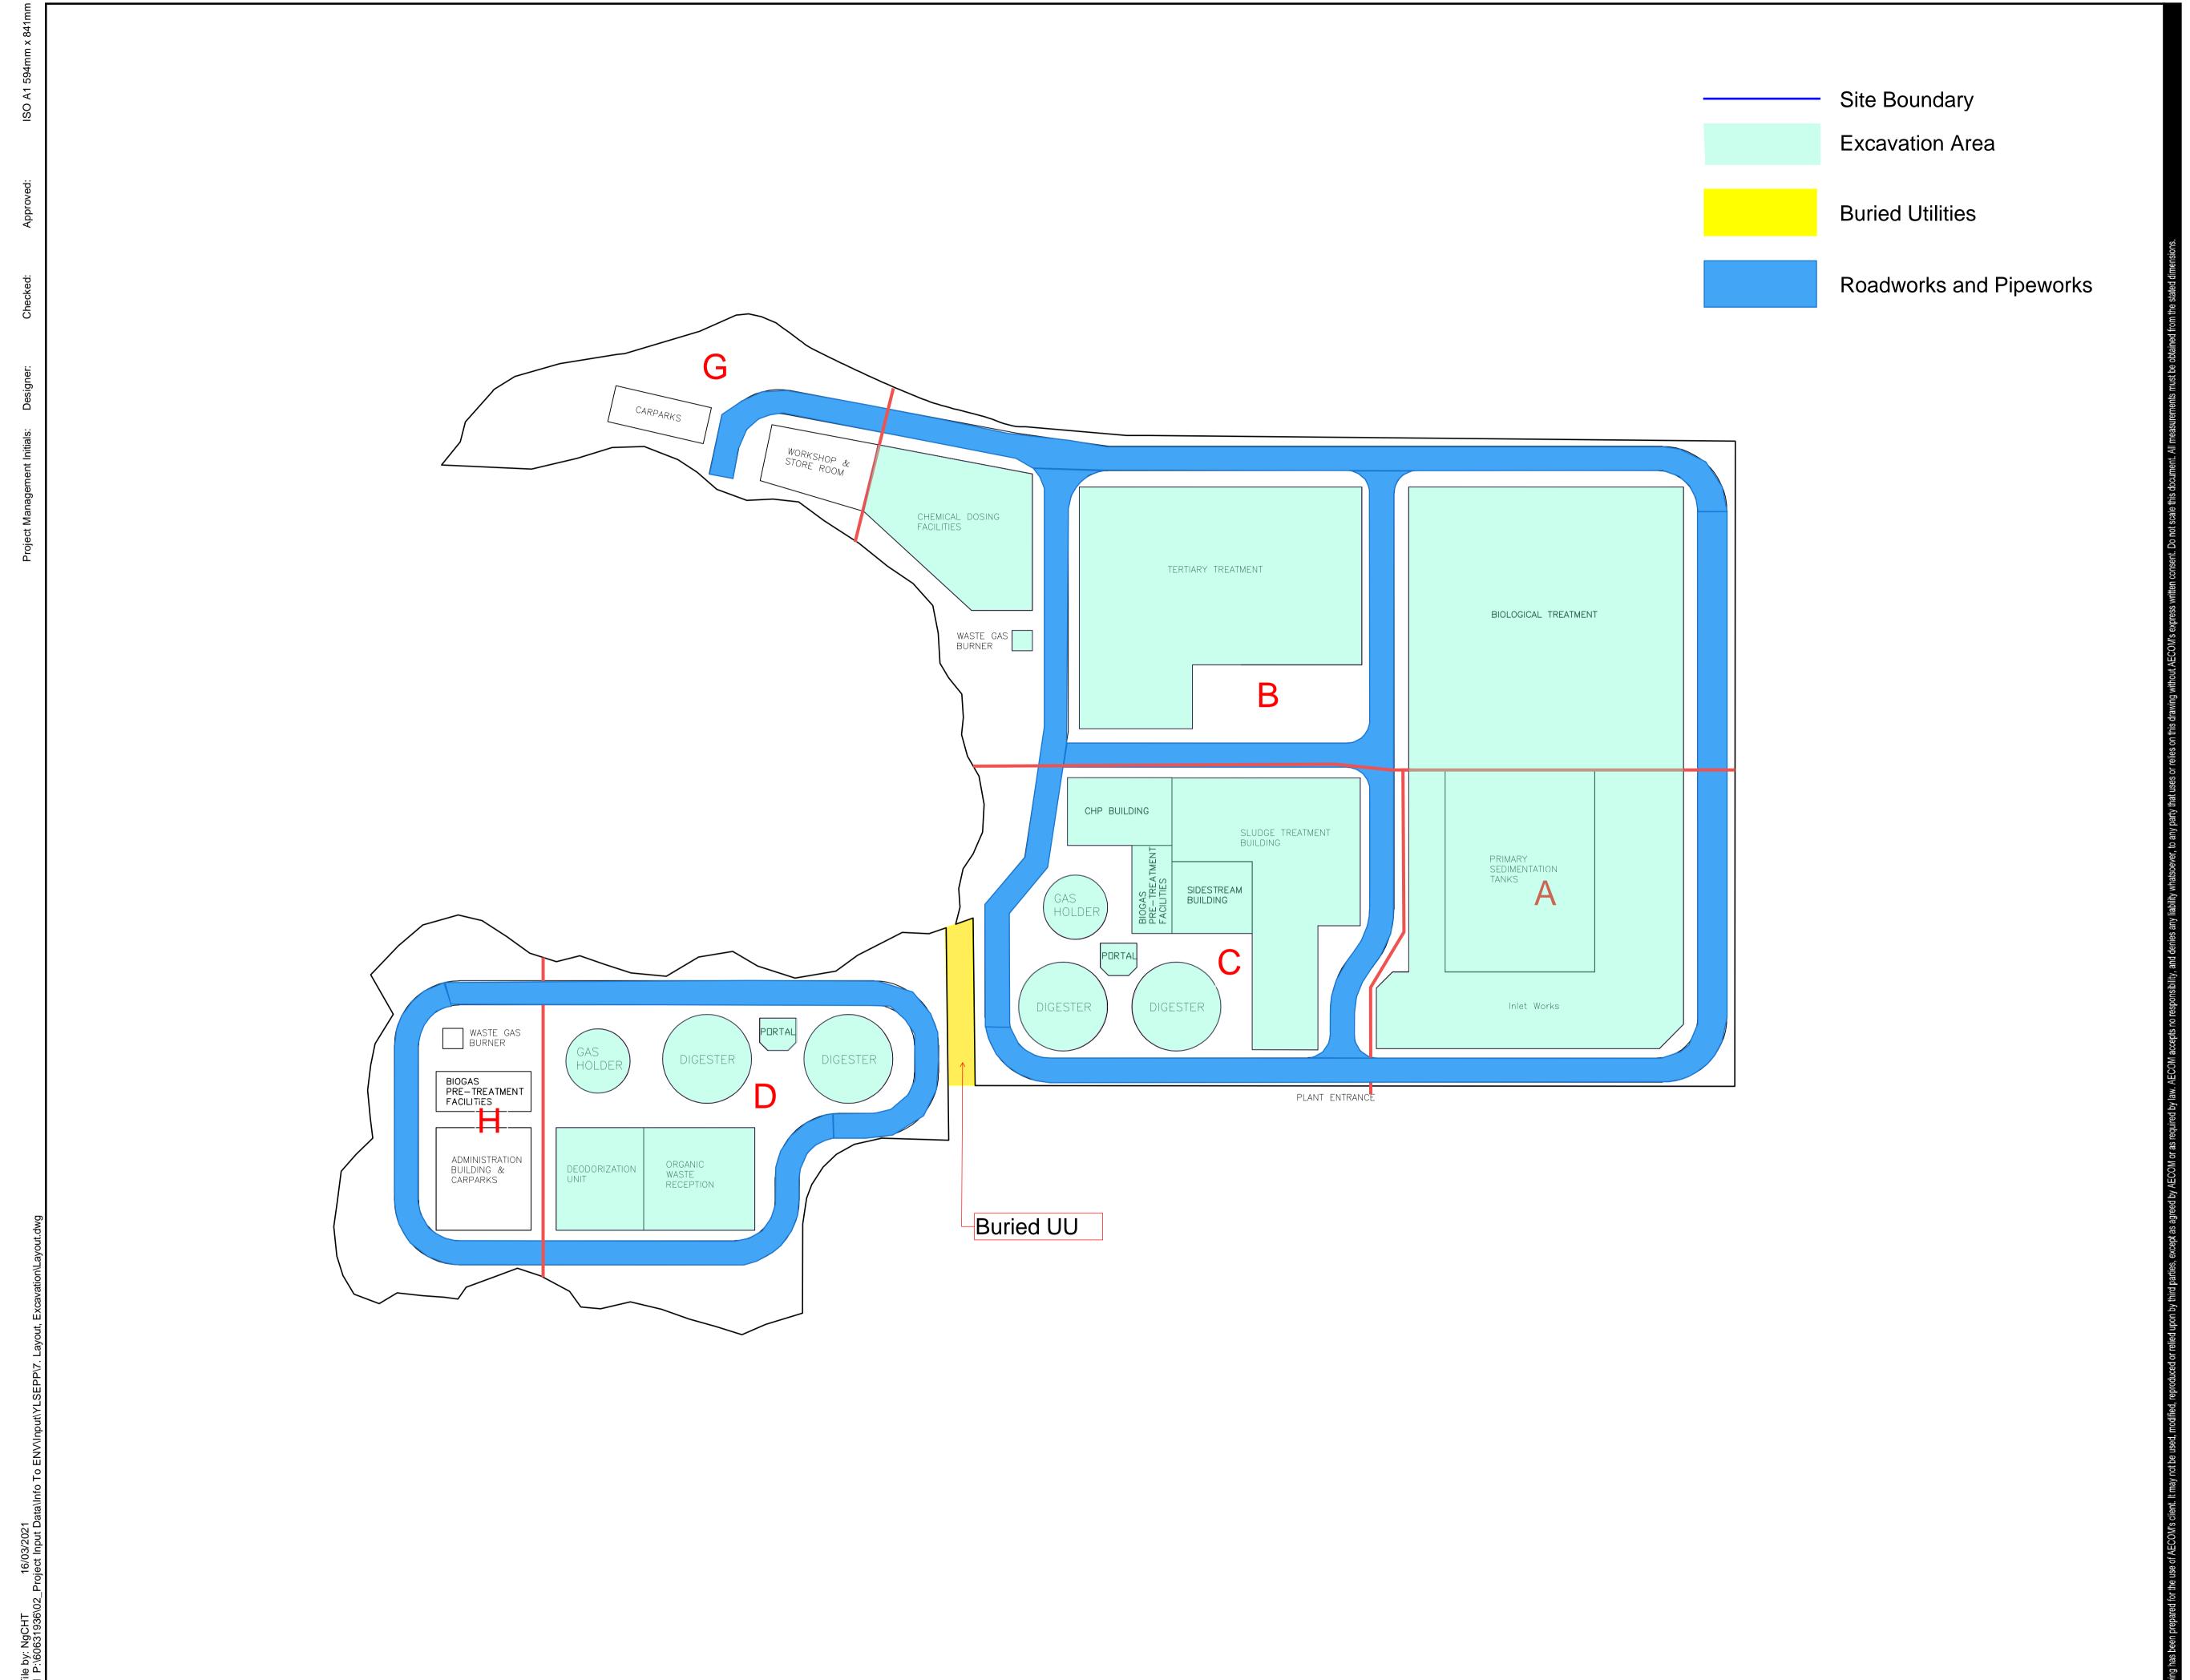

AECOM

PROJECT 項目

HUNG SHUI KIU EFFLUENT POLISHING PLANT AND YUEN LONG SOUTH EFFLUENT POLISHING PLANT - INVESTIGATION

CLIENT _{業主}

CONSULTANT 工程顧問公司

AECOM Asia Company Ltd. www.aecom.com

SUB-CONSULTANTS 分判工程顧問公司

ISSUE/REVISION 修訂

STATUS 階段

SCALE 比例 **DIMENSION UNIT** 尺寸單位 METRES

KEY PLAN 索引圖

PROJECT NO. ^{項目編號}

CONTRACT NO. 合約編號

60631936

CE/2019/06

SHEET TITLE 圖紙名稱

SHEET NUMBER 圖紙編號

××××

YLSEPP DETAIL LAYOUT