


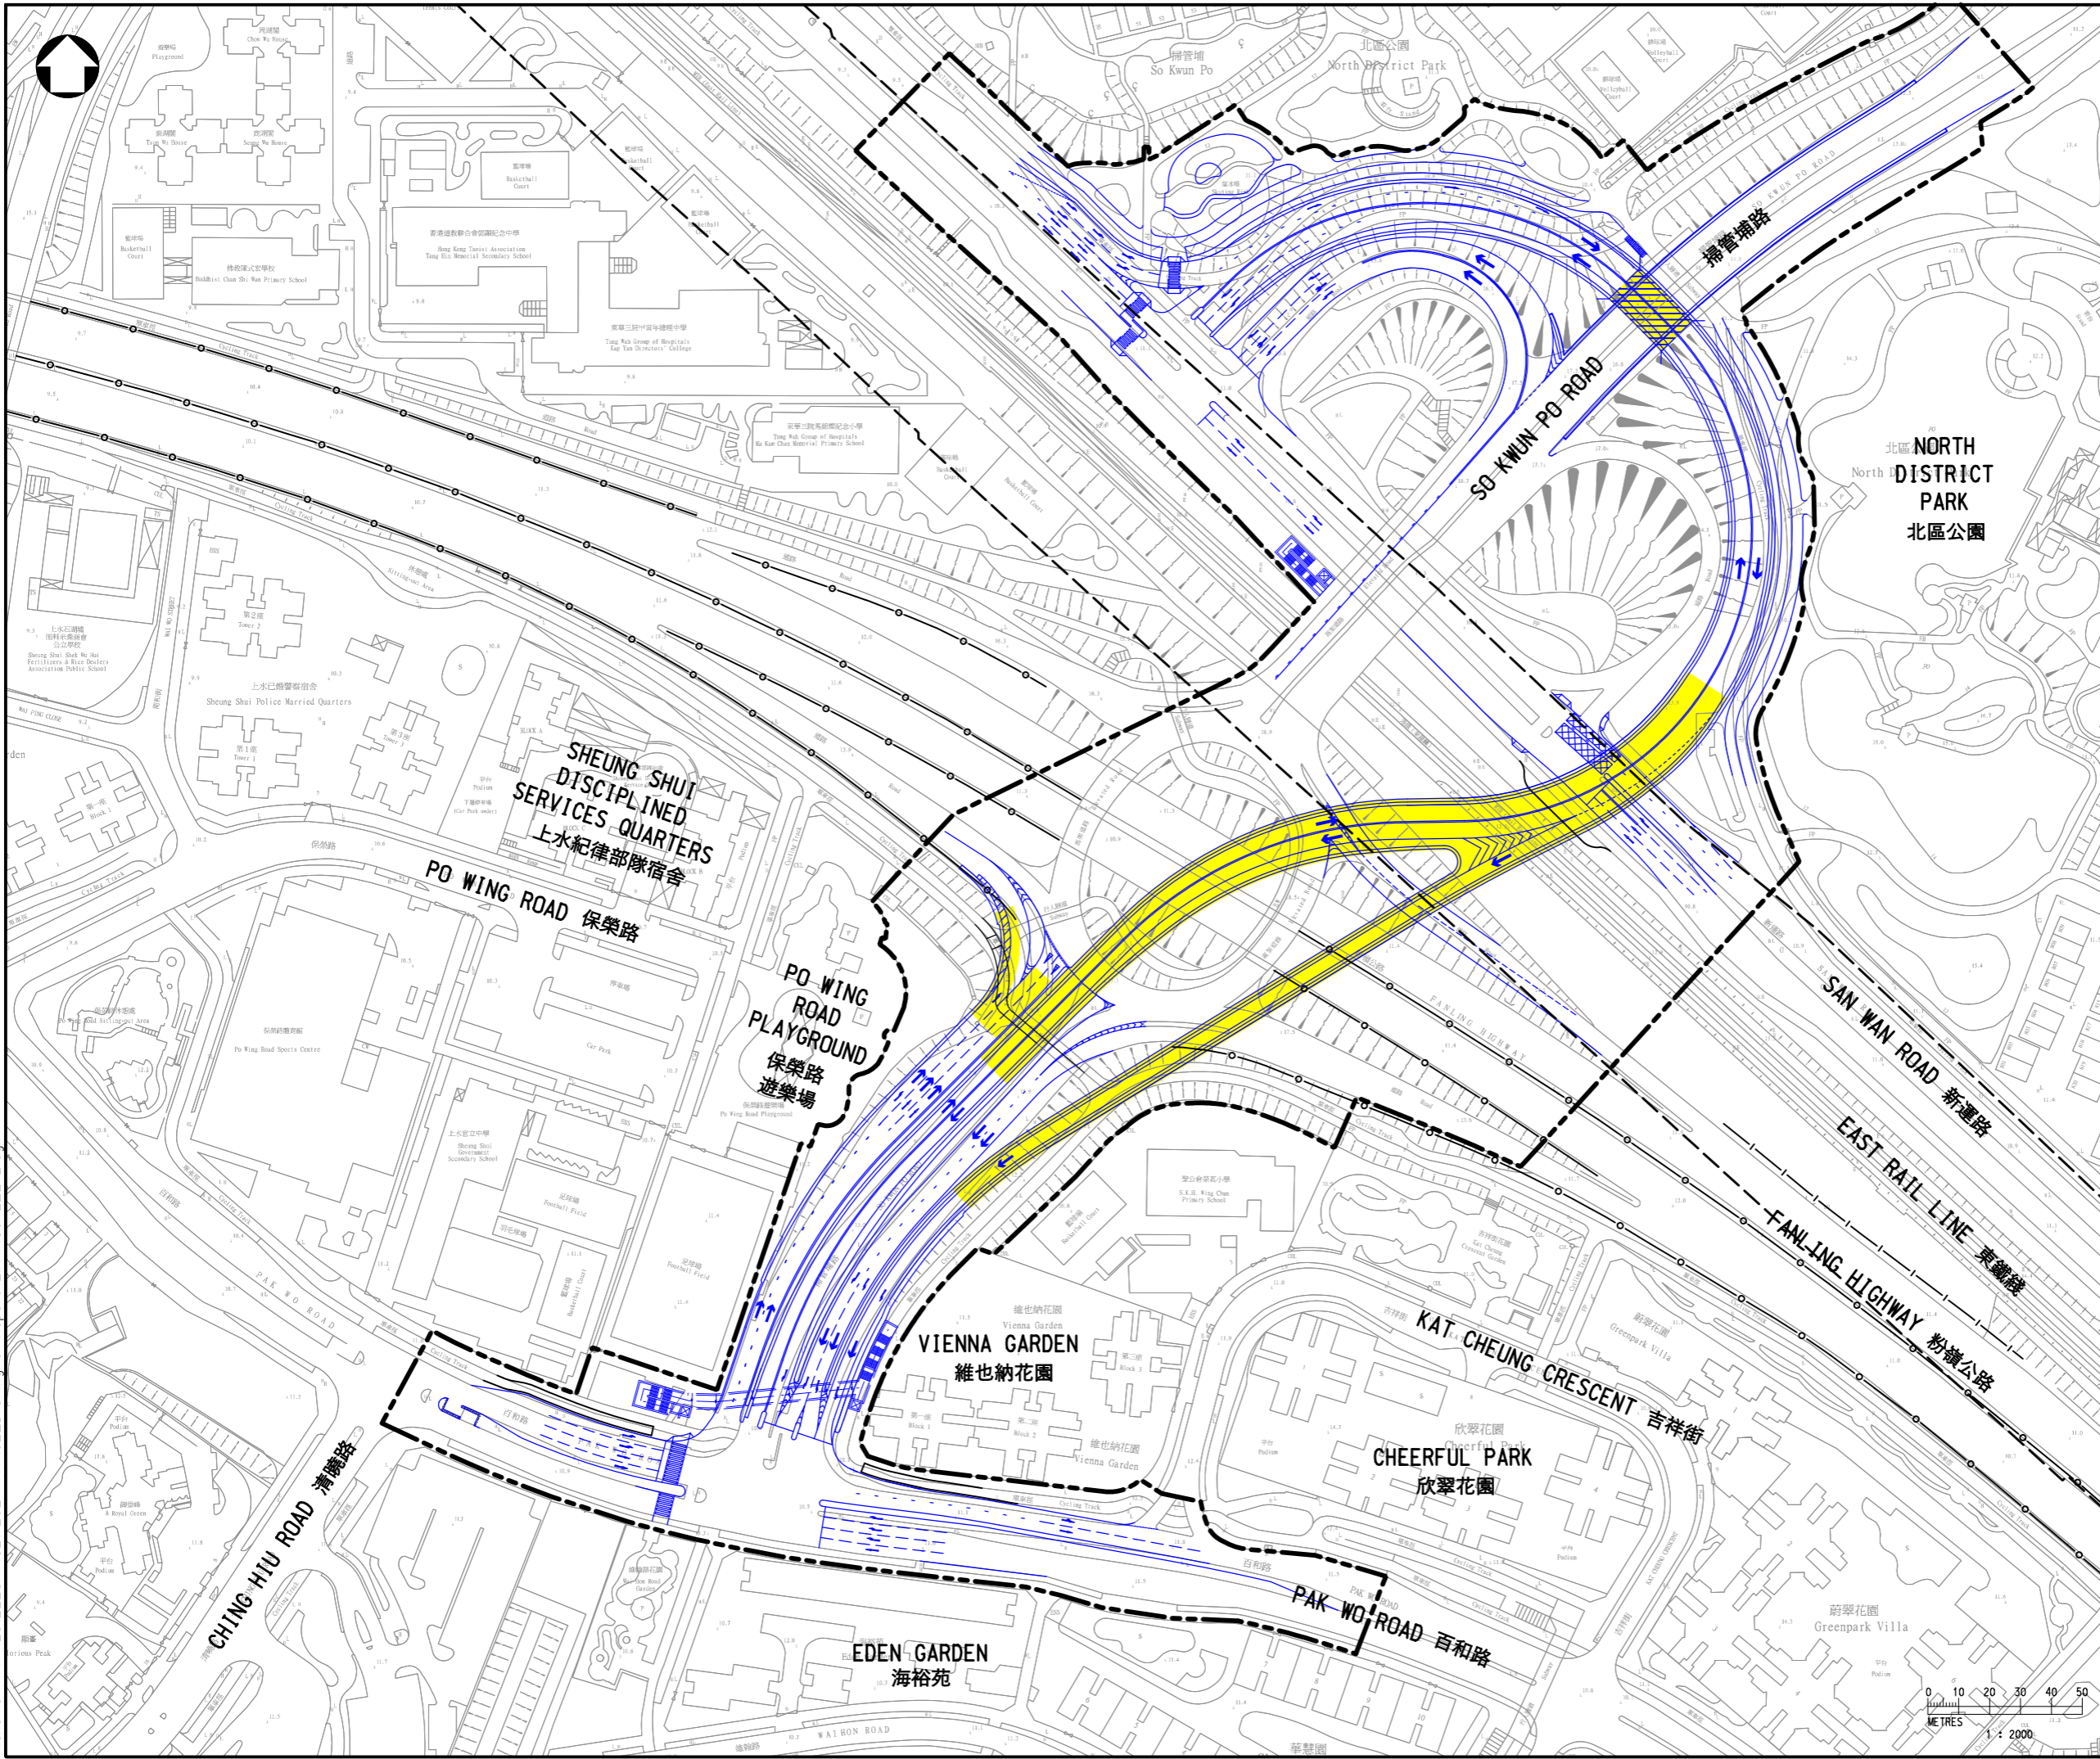

圖示：

- 發展方案
- 發展方案(高架)
- 發展方案(地下道路)
- 行人升降機
- 交通方向 (箭頭數量=行車道數量)
- 現有懸臂式隔音屏障
- 現有垂直隔音屏障
- 項目邊界
- 鐵路保護界限



Rev	Description	By	Date

Consultant

Project title
掃管埔交匯處改善工程

Drawing title
發展方案平面圖

Drawing no 圖 2.2		Rev. -	
Drawn CADD	Date 09/21	Checked -	Approved -
Scale 1 : 2000 (A3)		Status REPORT	

© COPYRIGHT RESERVED

土木工程拓展署
CIVIL ENGINEERING AND DEVELOPMENT
DEPARTMENT
北拓發展處 / 北發展部(1)
NORTH DEVELOPMENT OFFICE /
NORTH DIVISION (1)

Date : 7/20/2023
Filename : X:\2512228A (CEI-2021-HY)\02_Drawing\01-Report\EA\Figure_2-2.dgn