

PROJECT

項目
WIDENING OF YUEN LONG HIGHWAY
 (SECTION BETWEEN LAM TEI AND TONG YAN SAN TSUEN)

CLIENT

業主



CONSULTANT

工程顧問公司
 AECOM Asia Company Ltd.
 www.aecom.com

SUB-CONSULTANTS

分判工程顧問公司

ISSUE/REVISION

修訂			
0	24 May23		GL
1	20 Sep23		GL
2	03 Oct23		GL

I/R	DATE	DESCRIPTION	CHK.
修訂	日期	內容摘要	複核

STATUS

階段

SCALE

比例
 1:3,000 on A3

DIMENSION UNIT

尺寸單位

KEY PLAN

索引圖

PROJECT NO.

項目編號

60695325

CONTRACT NO.

合約編號

SHEET TITLE


圖紙名稱

Visual Envelope

SHEET NUMBER

圖紙編號

60695325/EIA/FIGURE 9.7.4

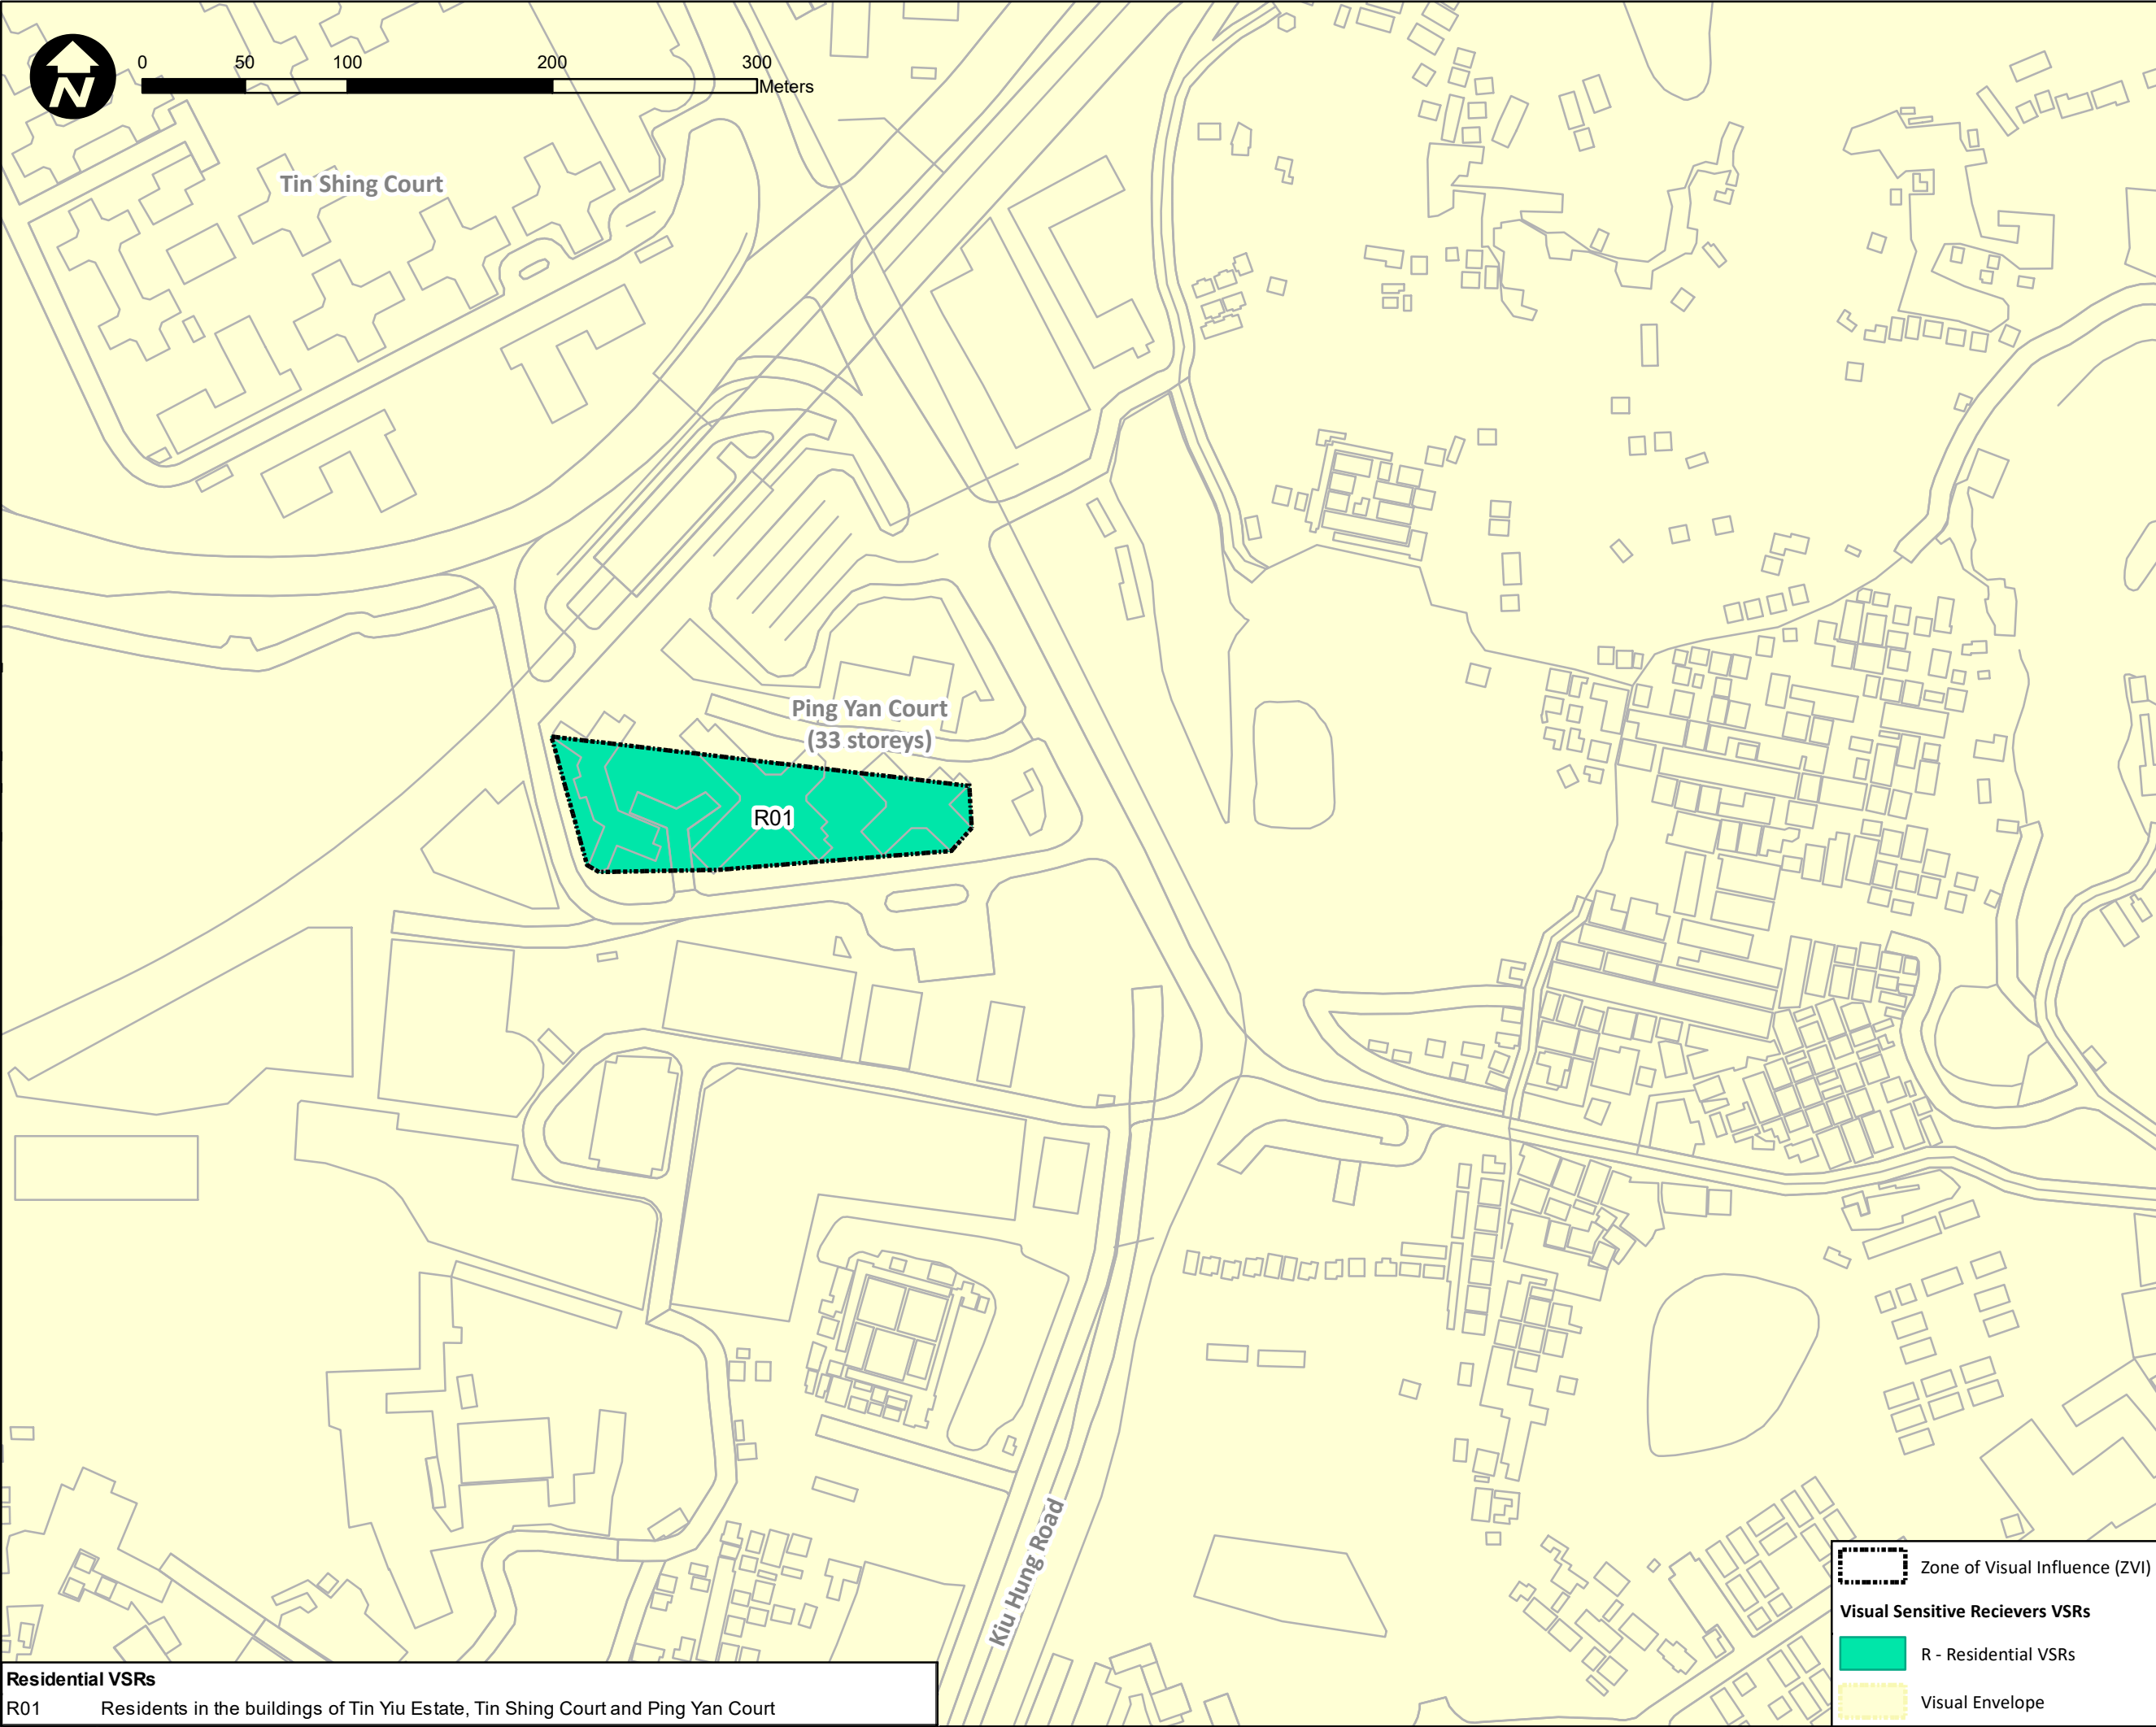

Residential VSRs

R01	Residents in the buildings of Tin Yiu Estate, Tin Shing Court and Ping Yan Court
-----	--

Zone of Visual Influence (ZVI)

Visual Sensitive Recievers VSRs

- R - Residential VSRs
- Visual Envelope

Document Path: D:\p\aur-yjh\Figure\LVIA\20230928_LVIA\5\LVIA\Fig.9.7 - VC - 20231003\60695325 EIA FIGURE 9.7.4 VC_20231003_rev2.mxd